


DEPARTEMENT
(24)
COMMUNE
ST PAUL 2017

MAIRIE
SERVICE DU PLAN

Echelle: 1/1864 (2000)

EXTRAIT DU PLAN CADASTRAL

Section: AE, Feuille 01

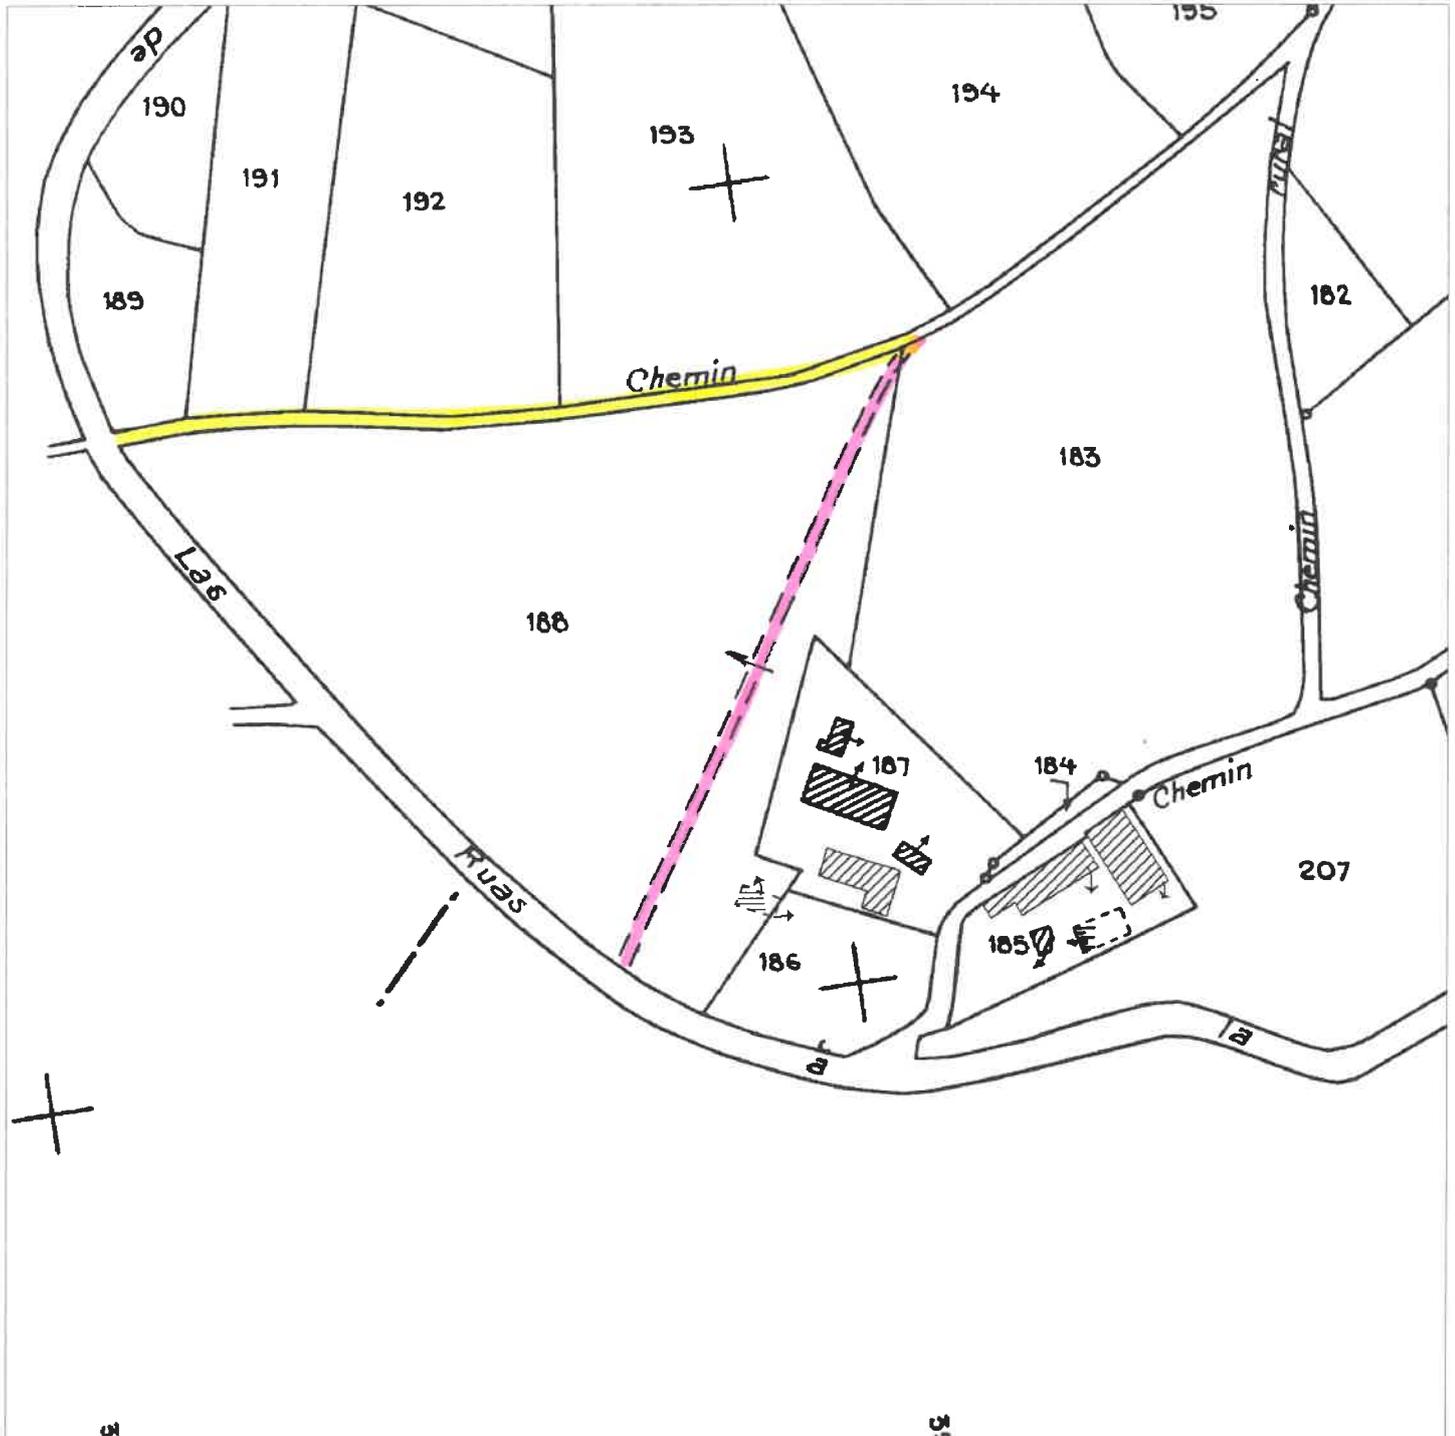

Le présent extrait est :
GRATUIT !
Cachet:

le 16/10/2024
Signature